



BUDYNEK APARTAMENTOWO-BIUROWY PRZY UL. MIODOWEJ W KRAKOWIE

INFORMACJE: +48 12 636 14 10 | murarska@hotel.com.pl | www.lhr.com.pl | Kraków, ul. Murarska 3 | pn. - pt. 9-15

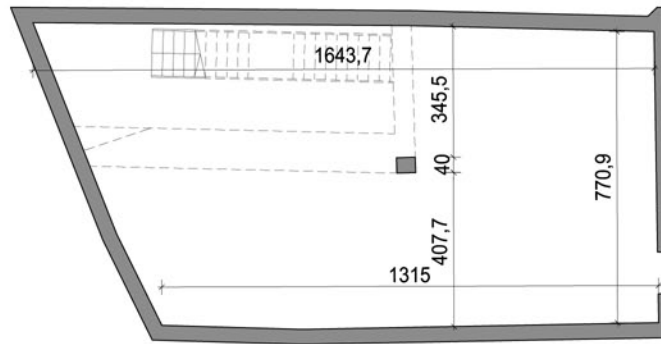


● Rzut piwnic, skala 1:200

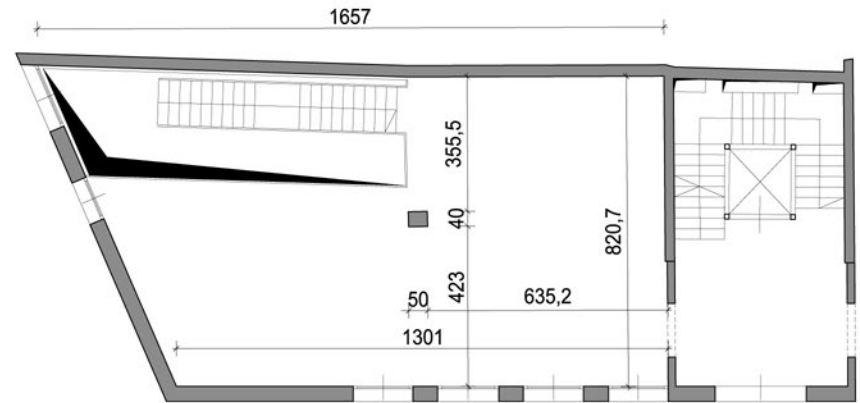

● Rzut parteru, skala 1:200

● Rzut kondygnacji, skala 1:500

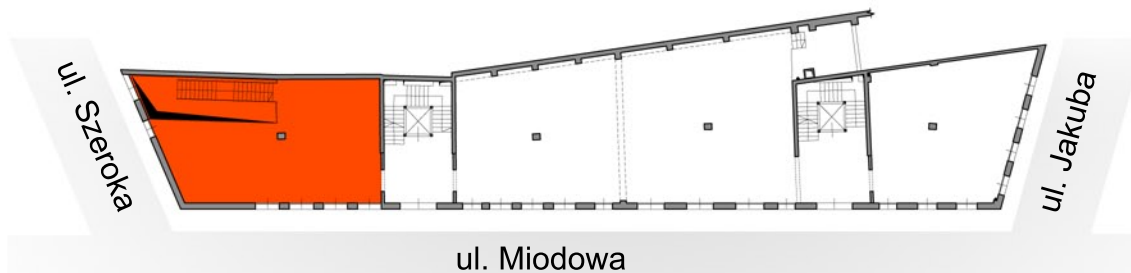

LOKAL USŁUGOWY

Kondygnacja: parter + piwnice
Powierzchnia: 213,5 m²
- parter: 95,5 m²
- piwnice: 118,0 m²