



# BUDYNEK APARTAMENTOWO-BIUROWY PRZY UL. MIODOWEJ W KRAKOWIE

INFORMACJE: +48 12 636 14 10 | murarska@hotel.com.pl | www.lhr.com.pl | Kraków, ul. Murarska 3 | pn. - pt. 9-15

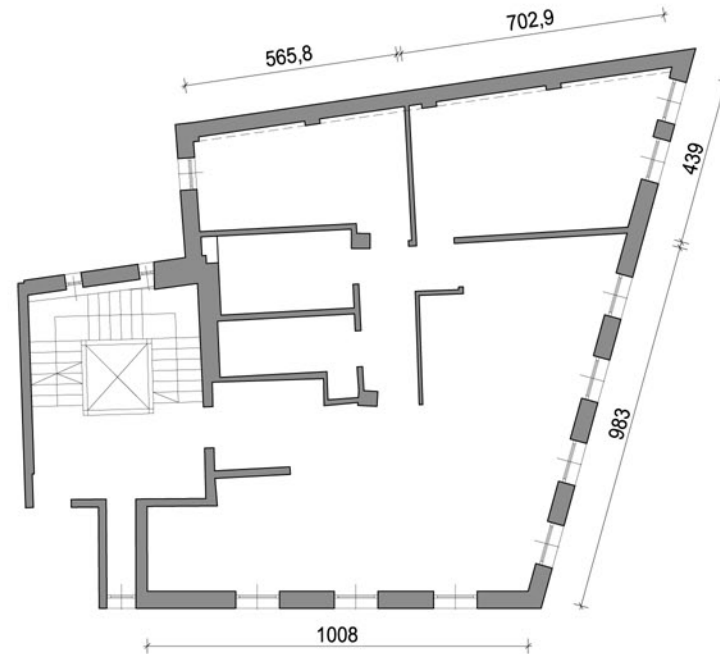

● Rzut lokalu, skala 1:200

● Rzut kondygnacji, skala 1:500

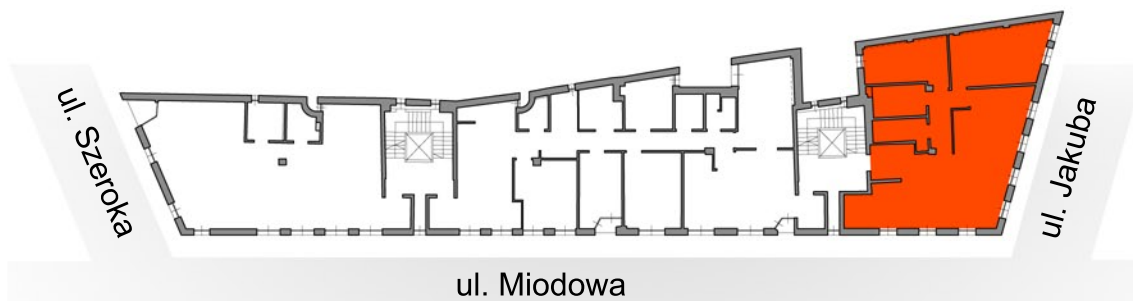

LOKAL BIUROWY

Kondygnacja: 1 piętro  
Powierzchnia: 131,1 m<sup>2</sup>