



# BUDYNEK APARTAMENTOWO-BIUROWY PRZY UL. MIODOWEJ W KRAKOWIE

INFORMACJE: +48 12 636 14 10 | murarska@hotel.com.pl | www.lhr.com.pl | Kraków, ul. Murarska 3 | pn. - pt. 9-15

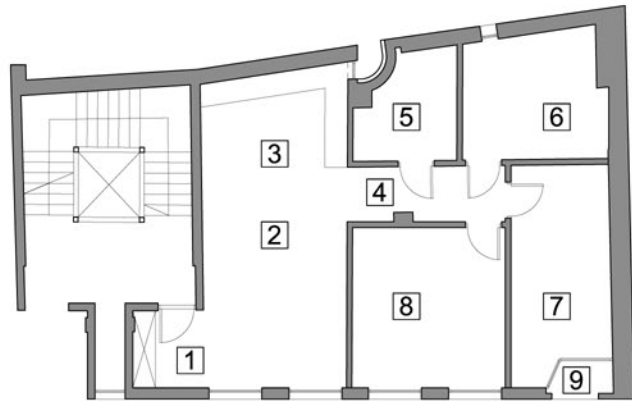

nr	nazwa pomieszczenia	pow. [m <sup>2</sup> ]
1	strefa wejściowa	3,8
2	pokój dzienny	22,1
3	kuchnia	9,8
4	przedpokój	6,0
5	łazienka	6,8
6	łazienka / pokój	12,3
7	sypialnia	14,3
8	sypialnia	17,2
9	loggia	1,5
RAZEM [bez loggii]		92,3


● Rzuty apartamentów, skala 1:200  
● Wariant podziału nr 1

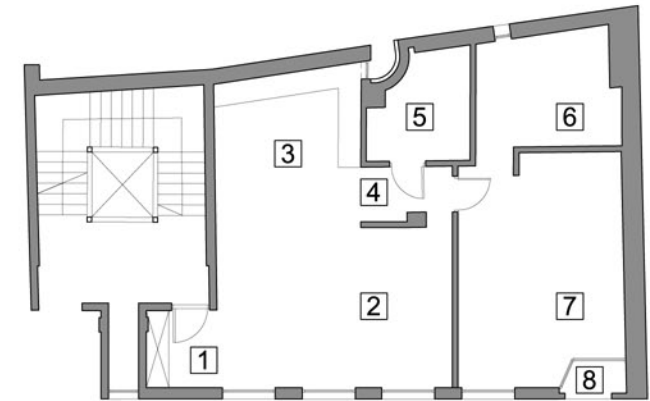

nr	nazwa pomieszczenia	pow. [m <sup>2</sup> ]
1	strefa wejściowa	3,8
2	pokój dzienny	32,5
3	kuchnia	9,8
4	przedpokój	3,5
5	łazienka	6,8
6	łazienka	11,5
7	sypialnia	25,5
8	loggia	1,5
RAZEM [bez loggii]		93,4

● Wariant podziału nr 2

● Rzut kondygnacji, skala 1:500

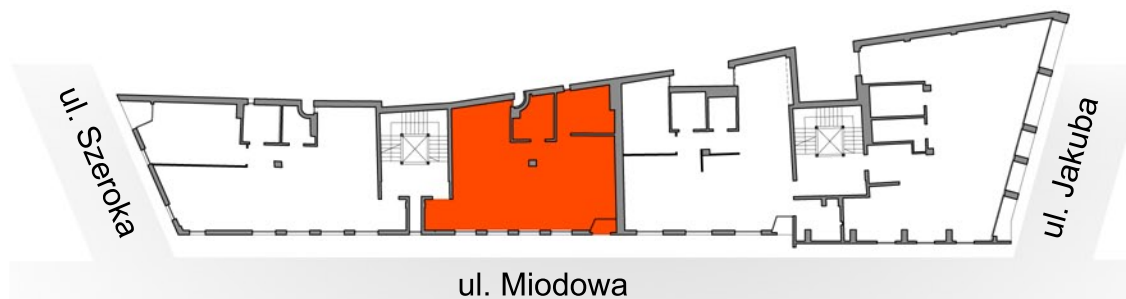

## APARTAMENT

Kondygnacja: 3 piętro

Powierzchnia [stan deweloperski]: 94,7 m<sup>2</sup>

Loggia: 1,5 m<sup>2</sup>